


horizont幕	49
大黒幕	48
バトン (16)	47
バトン (15)	46
正反	45
ホリゾントライト	44
バトン (14)	43
引割幕 (4)	42
バトン D	41
SL (5)	40
バトン (13)	39
一文字幕 (6)	38
袖幕 (3)	37
バトン (12)	36
バトン (11)	35
バトン (10)	34
SL (4)	33
BL (4)	32
一文字幕 (5)	31
引割幕 (3)	30
バトン (9)	29
バトン (8)	28
バトン (7)	27
SL (3)	26
BL (3)	25
一文字幕 (4)	24
袖幕 (2)	23
バトン (6)	22
天反 (後吊)	21
一文字幕 (3)	20
バトン (5)	19
引割幕 (2)	18
バトン (4)	17
SL (2)	16
BL (2) 一文字幕 (2)	15
スクリーン (取り外し可)	14
引割幕 (1)	13
バトン (3)	12
バトン (2)	11
重量バトン (天反前吊)	10
SL (1)	9
BL (1)	8
袖幕 (1)	7
暗転幕	6
オペラカーテン	5
緞帳	4
バトン (1)	3
プロセニアムサスペンションライト	2
客席サスペンションライト	1

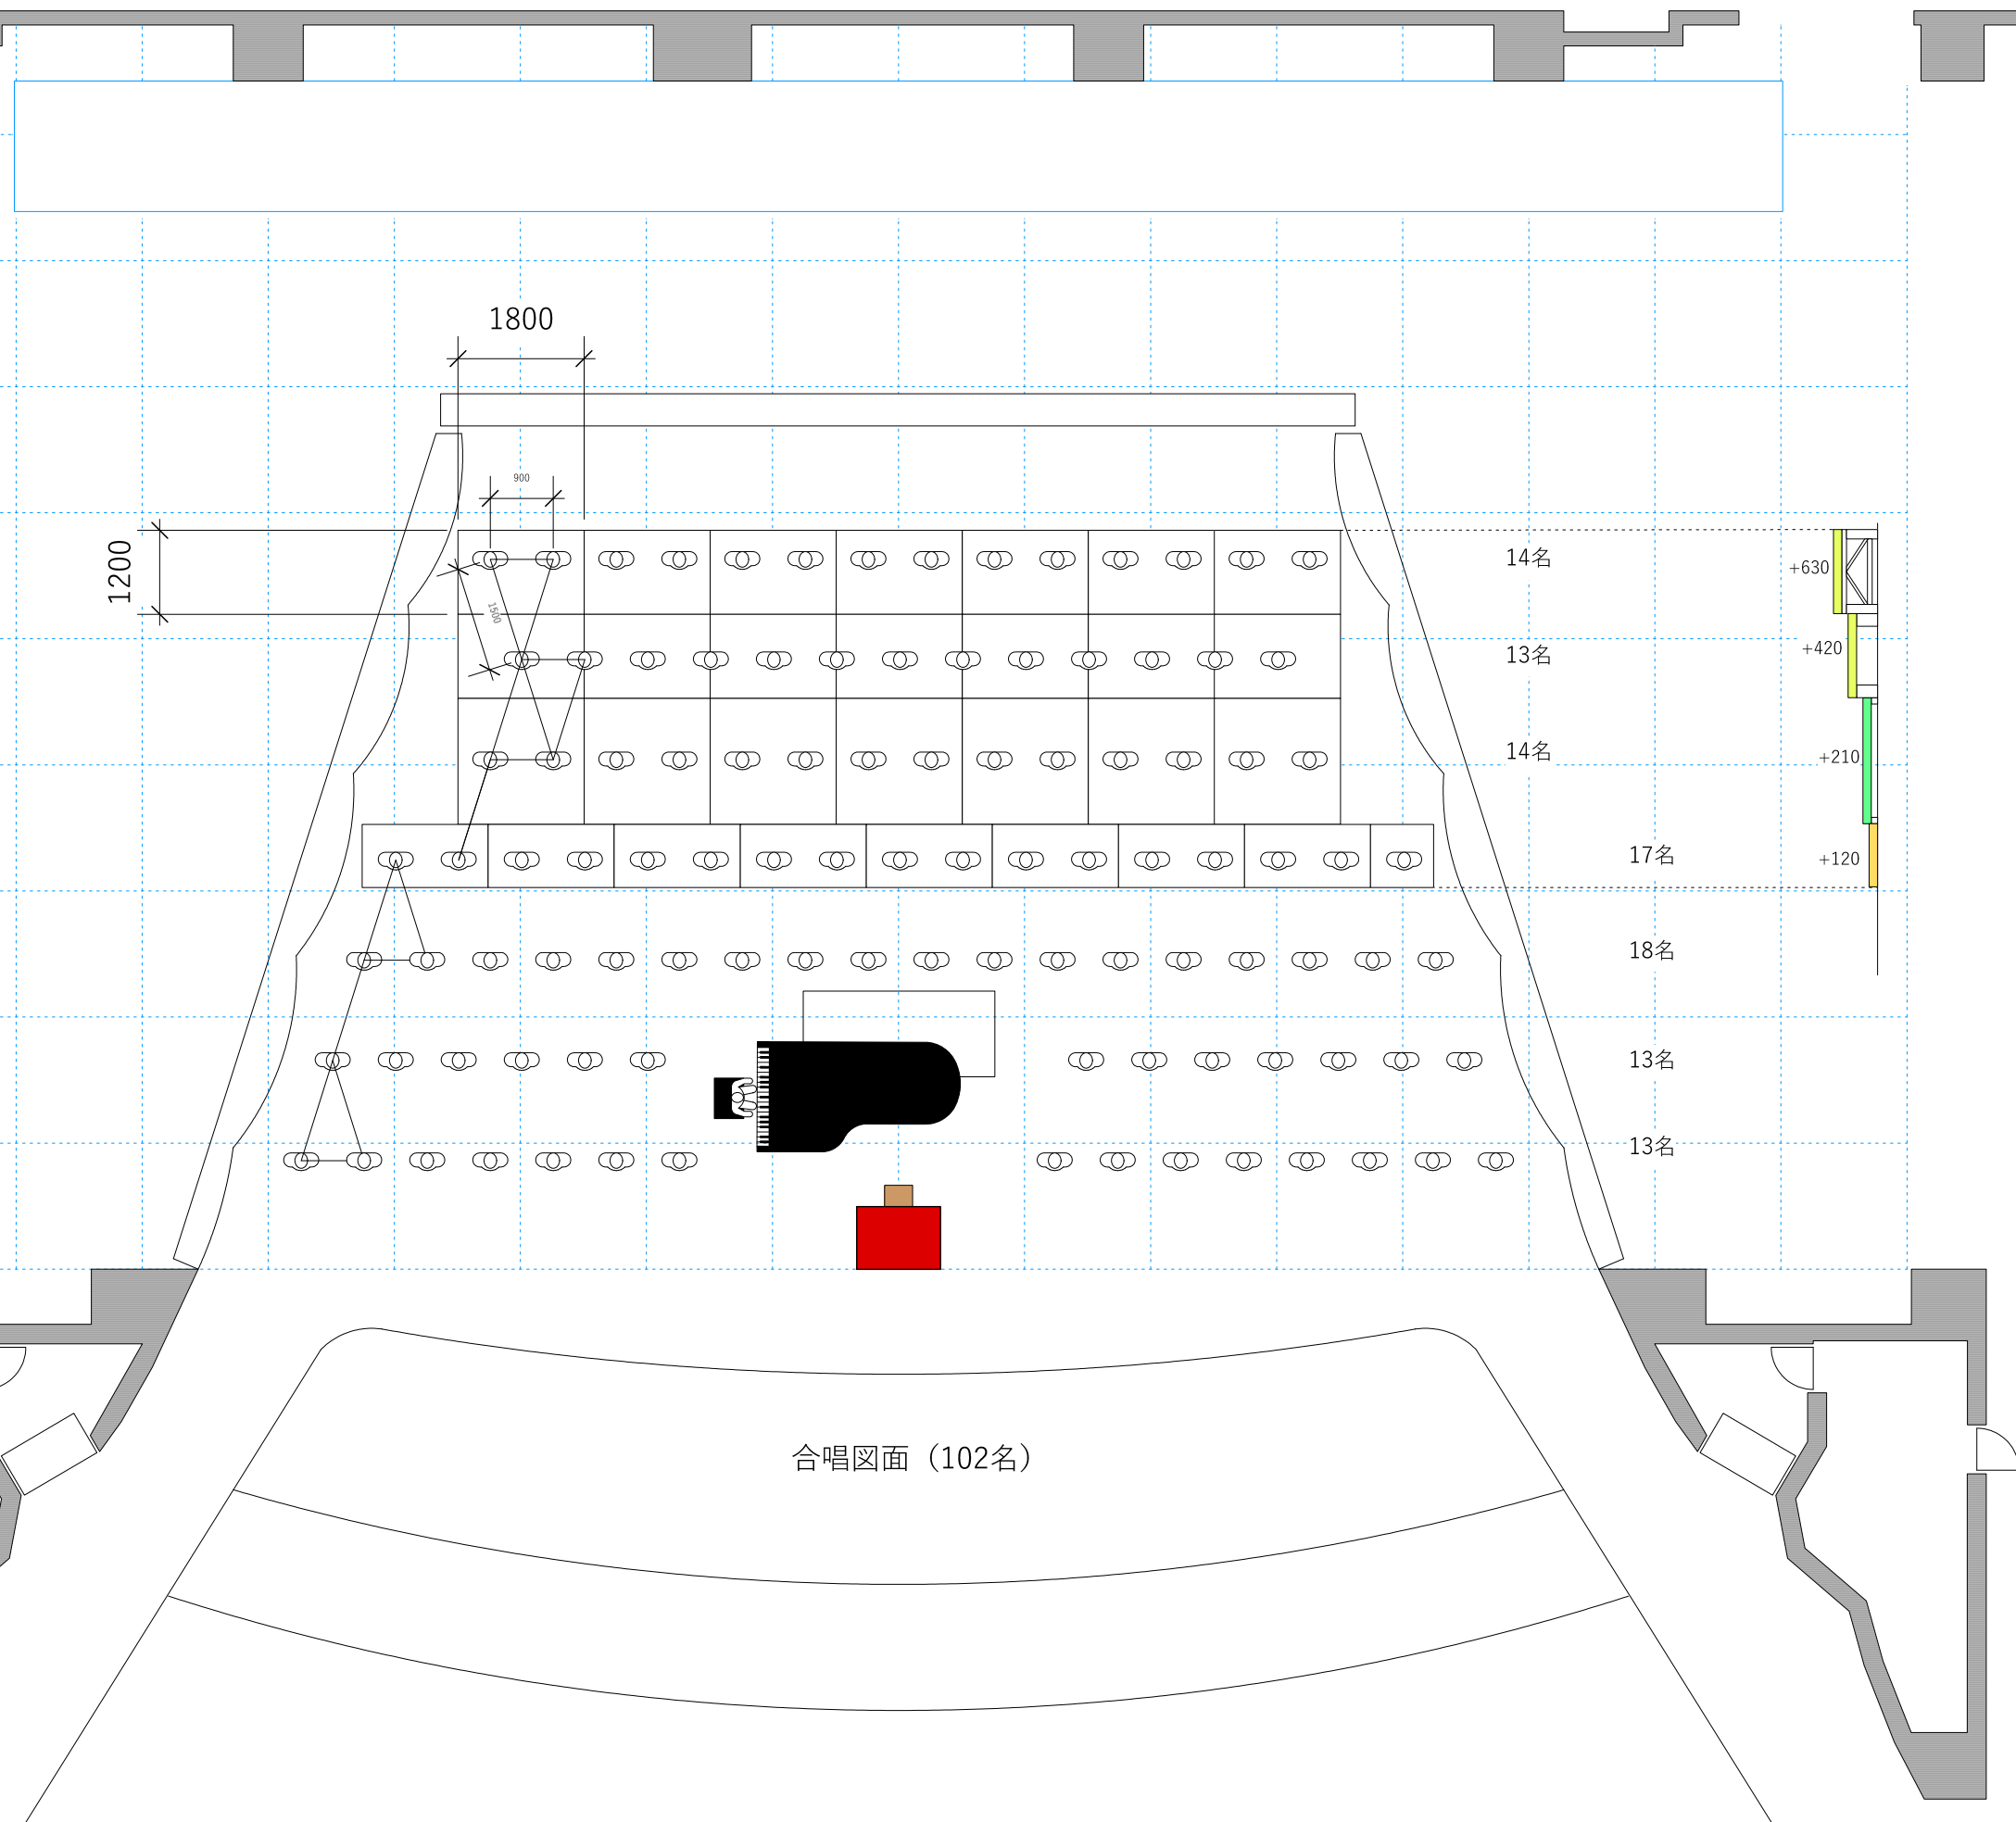

1200

1800

900

14名

13名


14名

17名

18名

13名

13名

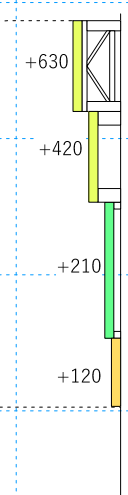

合唱図面 (102名)

### 佐賀市文化会館 大ホール舞台平面図

佐賀市日の出1丁目21番10号